








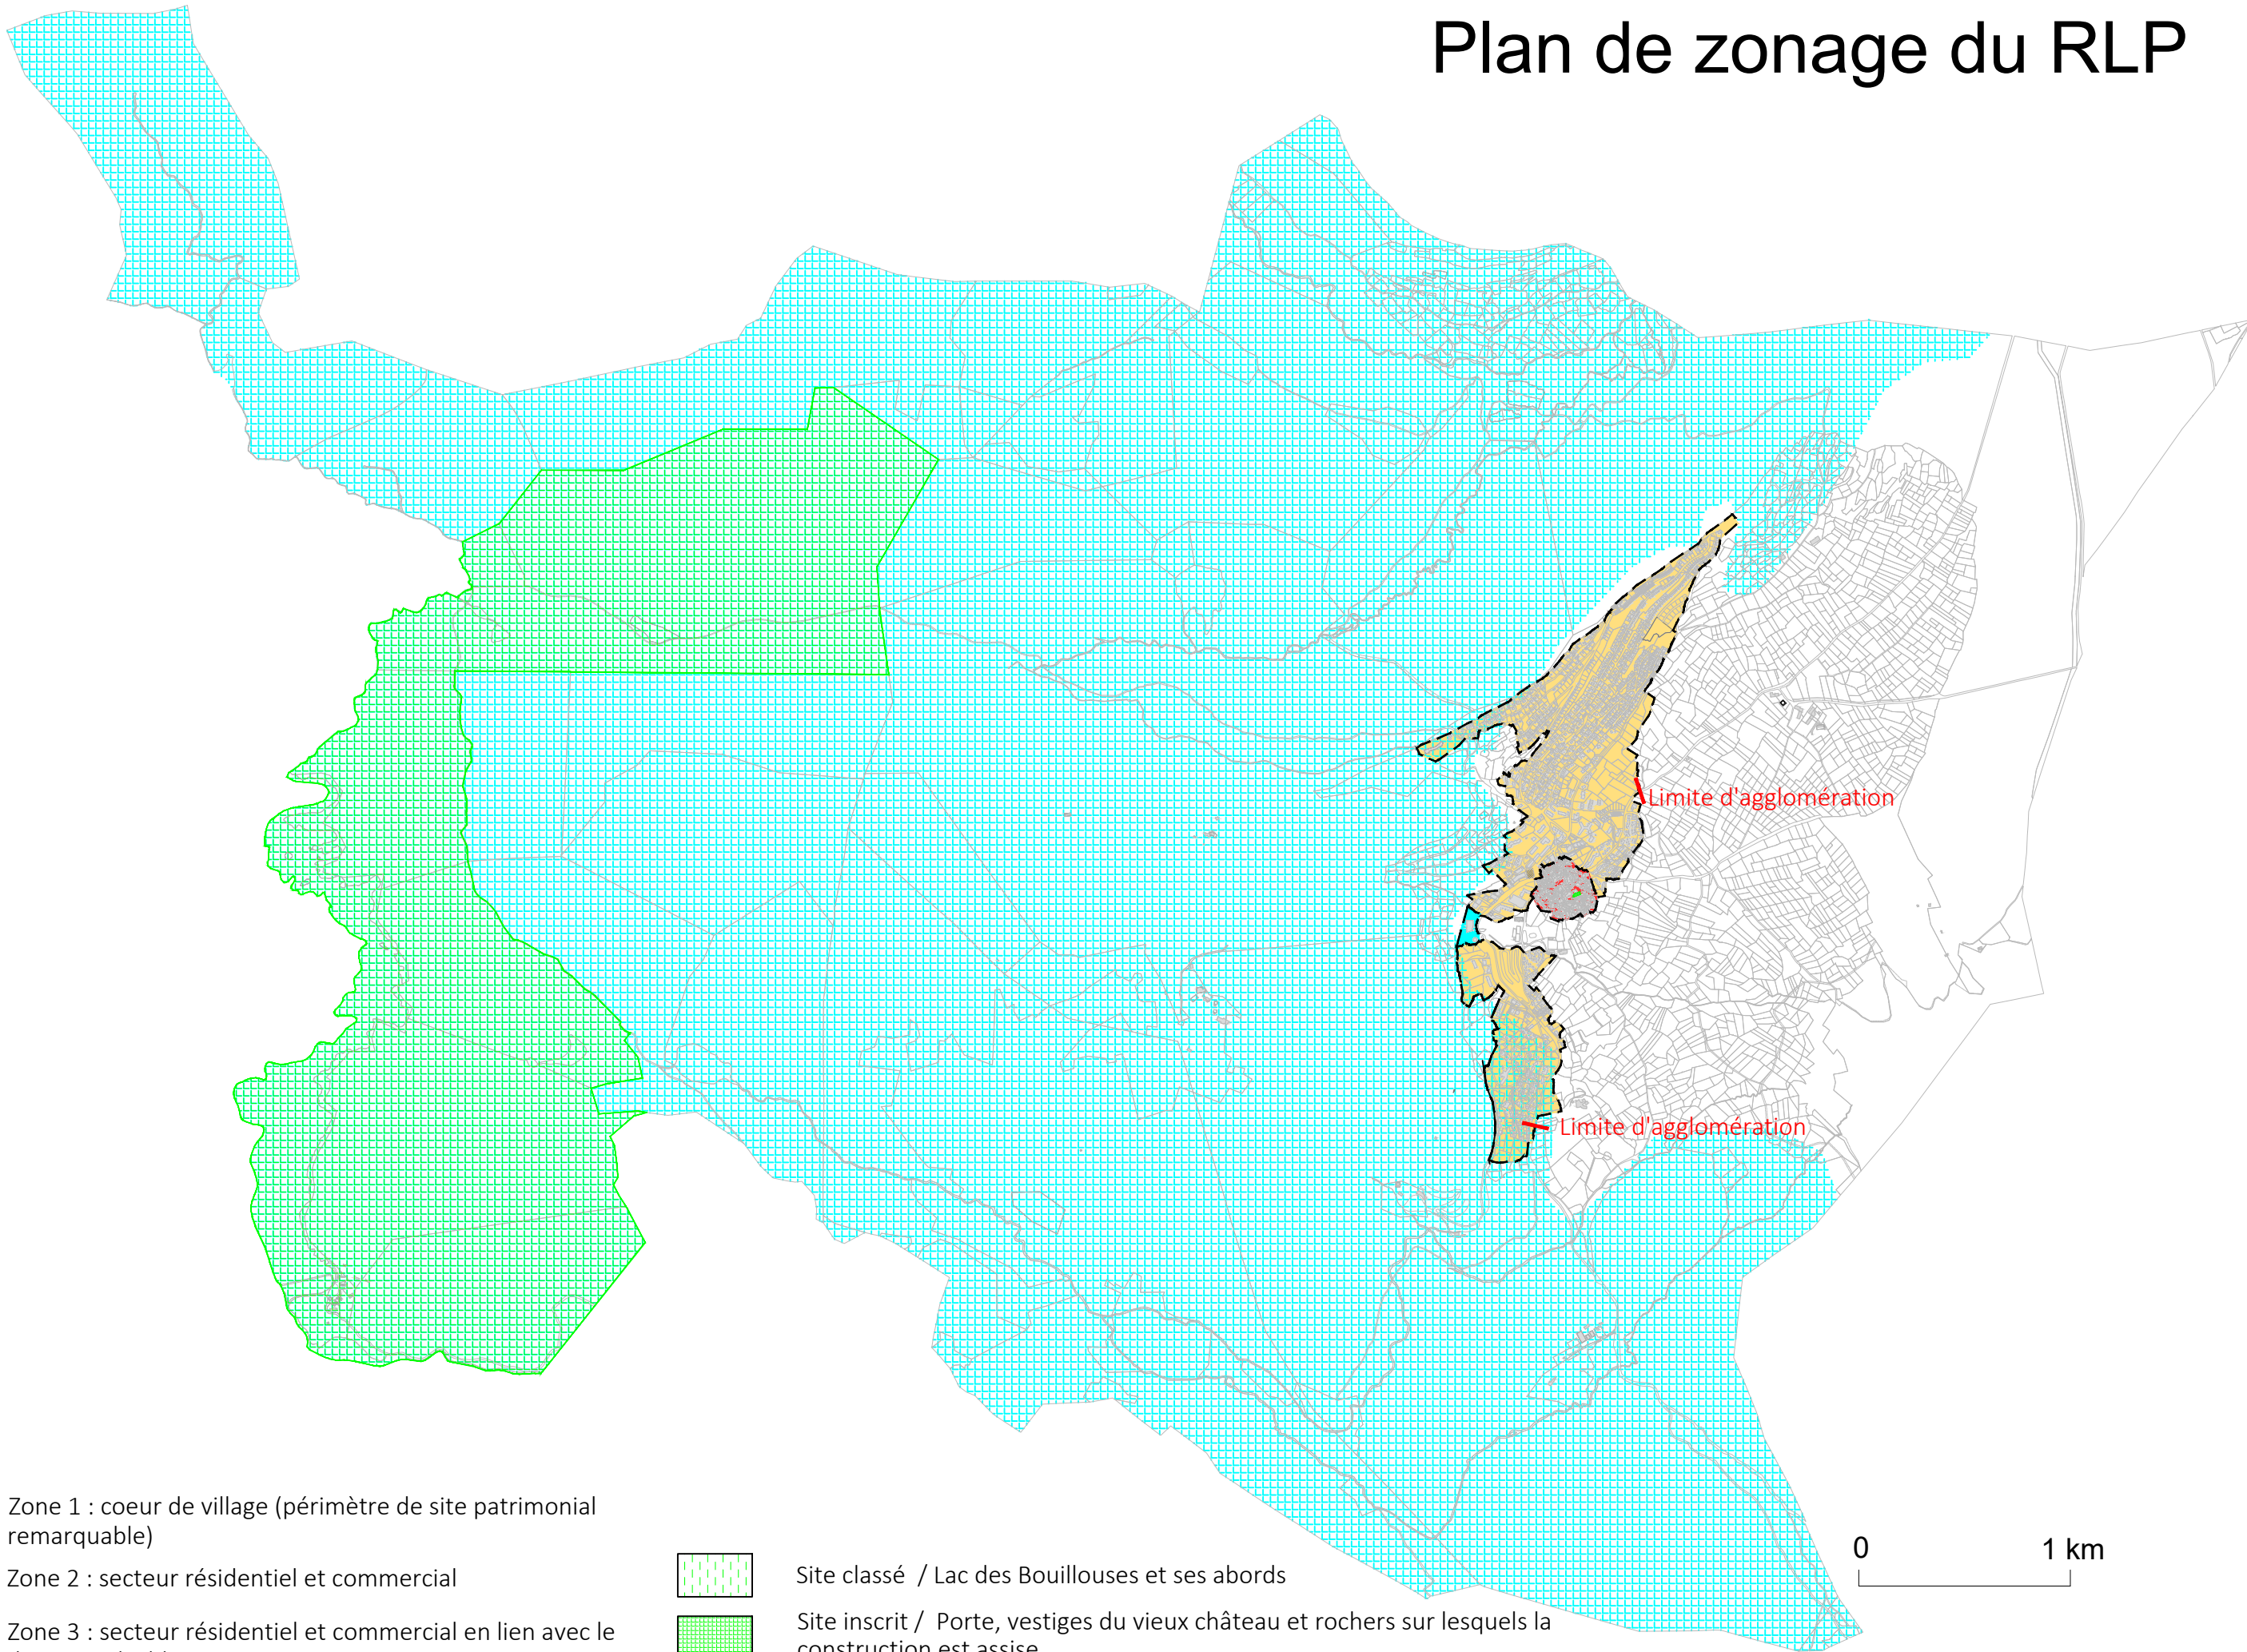

# Plan de zonage du RLP

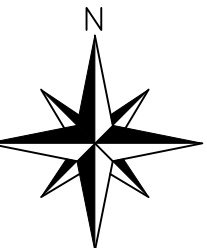

-  Zone 1 : coeur de village (périmètre de site patrimonial remarquable)
-  Zone 2 : secteur résidentiel et commercial
-  Zone 3 : secteur résidentiel et commercial en lien avec le domaine skiable
-  Zone 4 : secteur hors agglomération

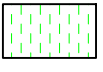-  Site classé / Lac des Bouillouses et ses abords
-  Site inscrit / Porte, vestiges du vieux château et rochers sur lesquels la construction est assise
-  Site natura 2000

0 1 km