

1.2

DEPARTEMENT DES PYRENEES ORIENTALES

COMMUNE DES ANGLES

SCHEMA DIRECTEUR EAUX PLUVIALES



PLAN DES BASSINS VERSANTS

Fév. 2011	CREATION	DG	A.	#
Date	Nature des modifications	Dessiné	Vérifié	Ind
Chemin Affaire LES ANGLES/H66051756 Schema direct ep/Copie de 2e phase 1				

Echelle 1/5 000	Maître d'ouvrage: COMMUNE DES ANGLES	
H66051756	LES ANGLES le:	Signature:

Cabinet d'Etudes RENE GAXIEU
 Ingénieur conseil
 19 avenue du 19 Mars 1962
 ZA du Moulinas
 66330 CABESTANY
 Tél : 04-68-66-07-70
 Fax : 04-68-66-61-79
 Email : gaxieu.66@wanadoo.fr

Vu et adopté:
 L'ENTREPRISE
 A:
 Le:
 SIGNATURE:

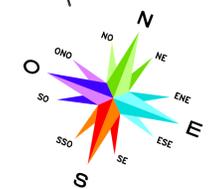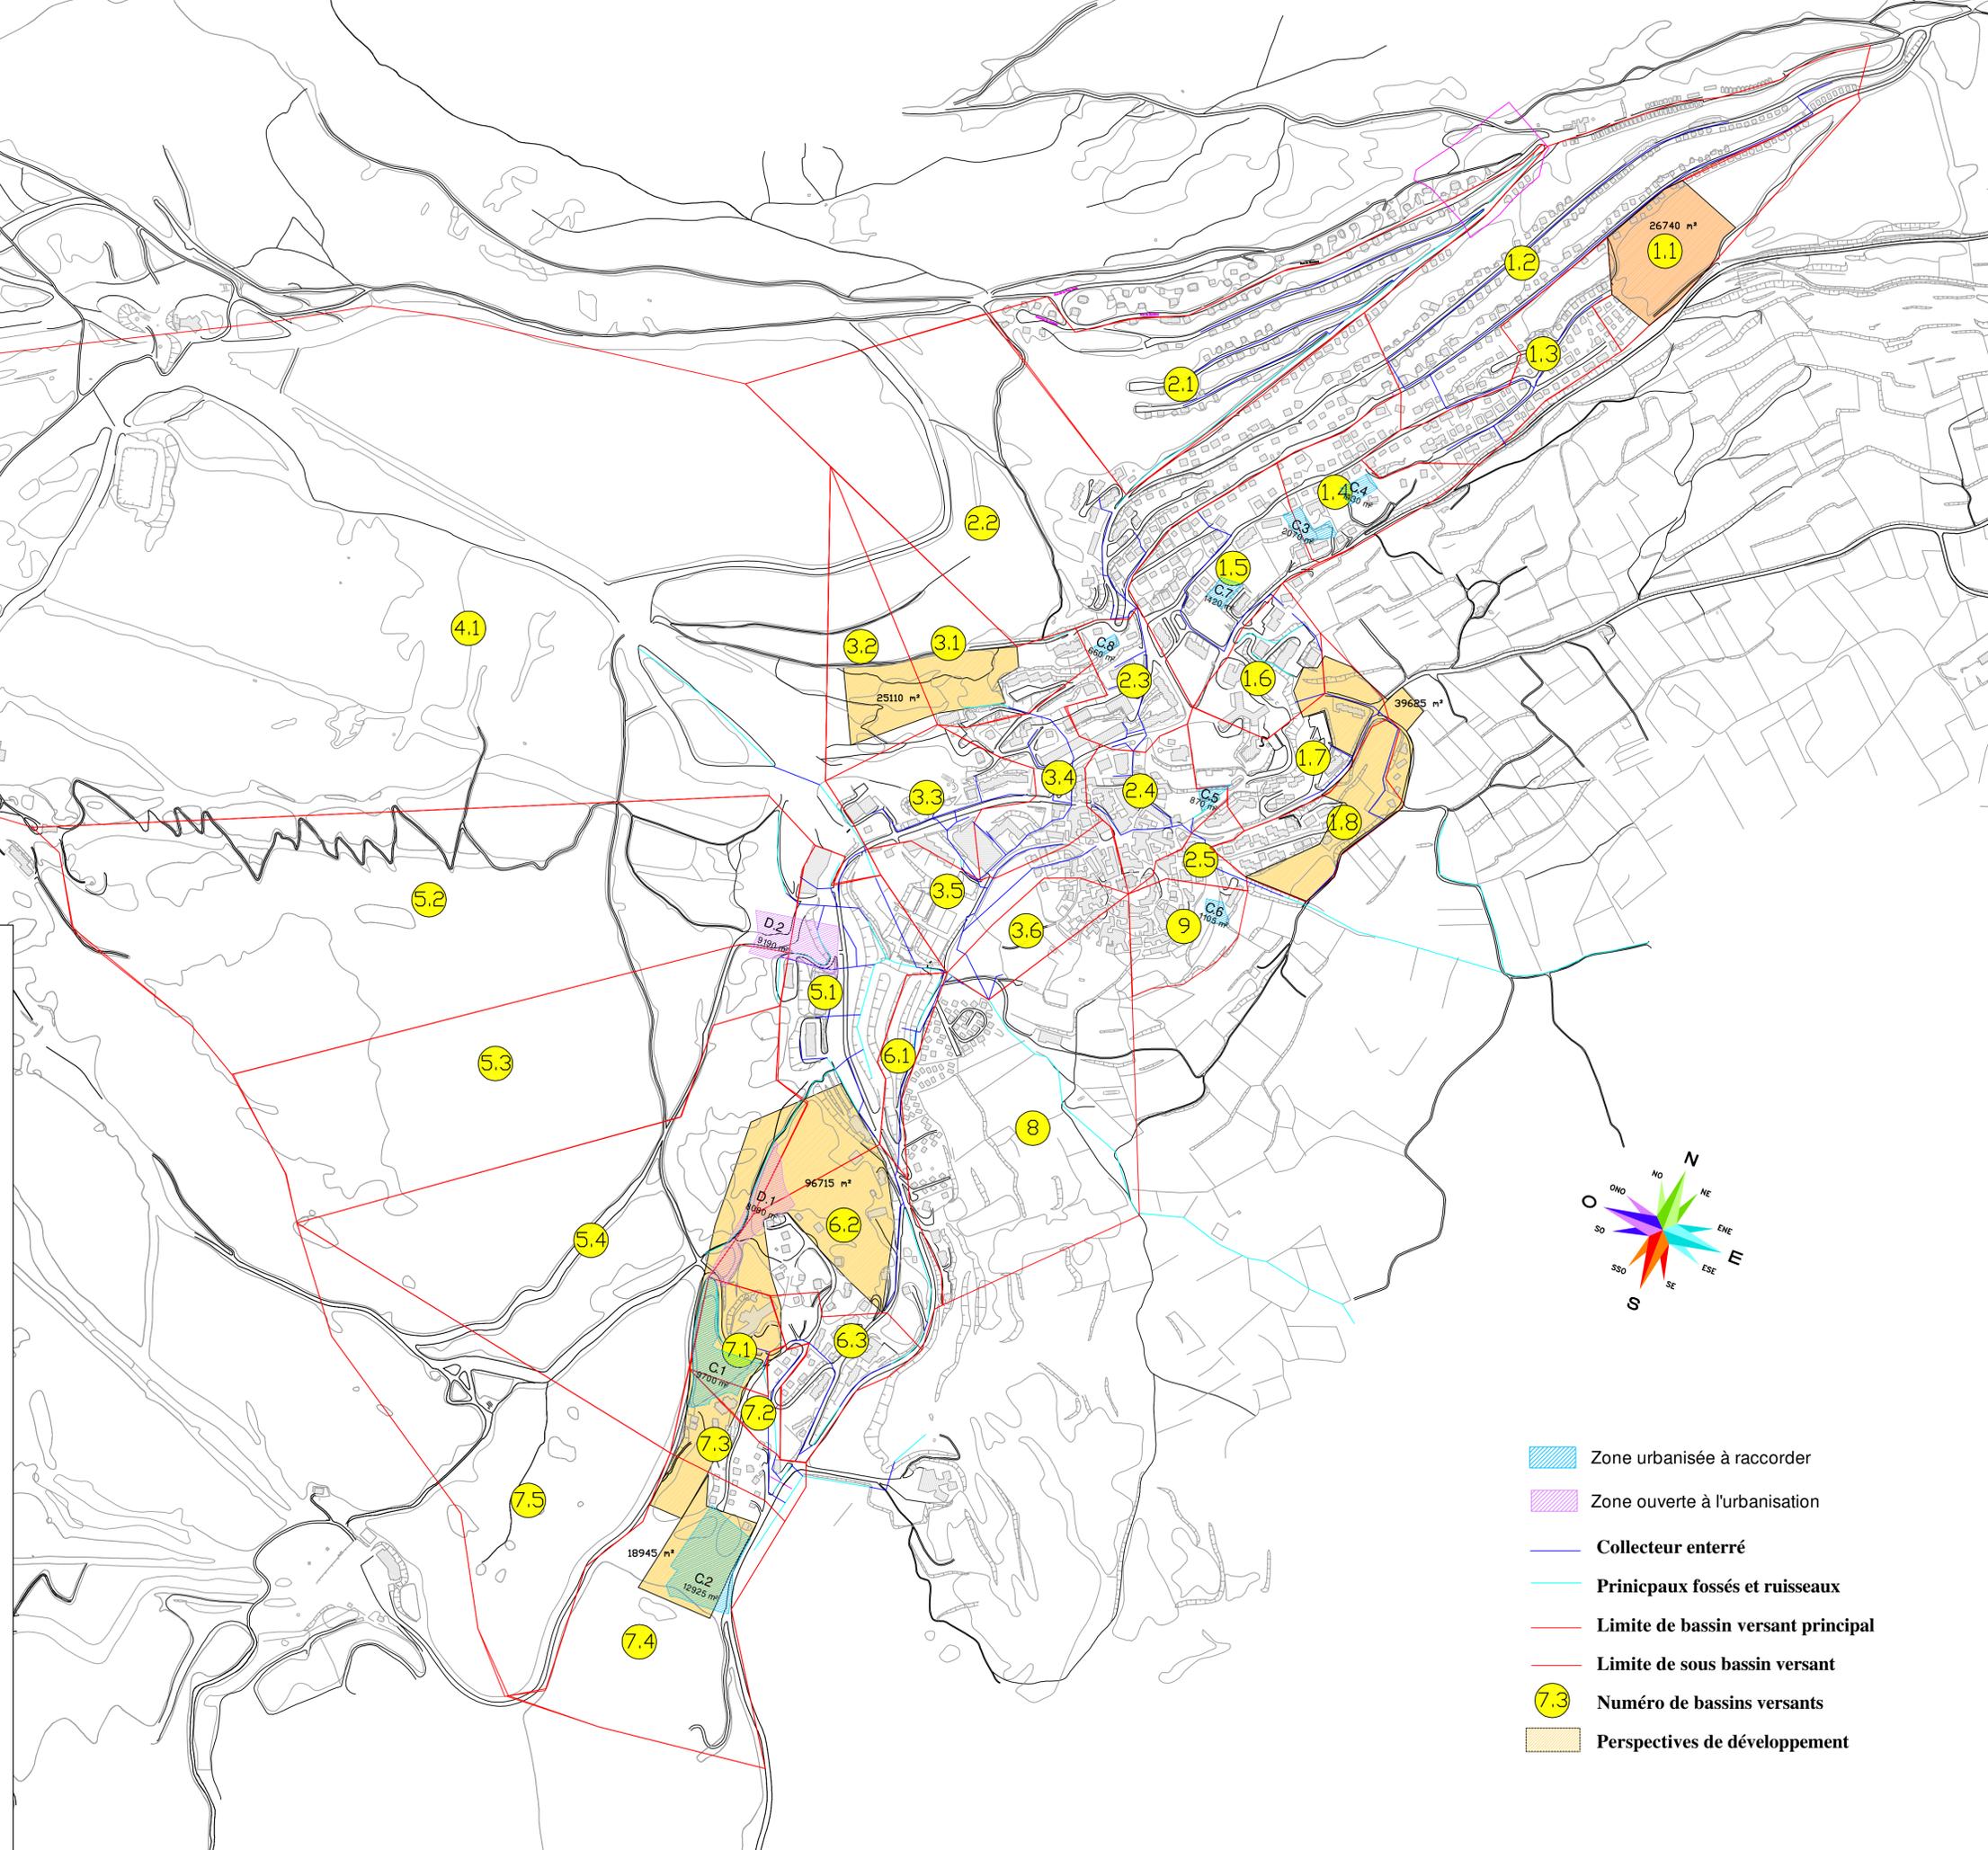

- Zone urbanisée à raccorder
- Zone ouverte à l'urbanisation
- Collecteur enterré
- Principaux fossés et ruisseaux
- Limite de bassin versant principal
- Limite de sous bassin versant
- Numéro de bassins versants
- Perspectives de développement

1.1.A

DEPARTEMENT DES PYRENEES ORIENTALES

COMMUNE DES ANGLES

SCHEMA DIRECTEUR EAUX PLUVIALES

PLAN DU RESEAU

Dates	Nature des modifications	A.C.	N.A.	a
07.2005	CREATION			
Chemin Affaires/LES ANGLES/H66051756 Schema direct ep/Copie de bv-phase 1				

Echelle 1/2500

Maître d'ouvrage: COMMUNE DES ANGLES

H66051756

LES ANGLES le:

Signature:



Cabinet d'Etudes RENE GAXIEU
Ingénieur conseil

19 avenue du 19 Mars 1962
ZA du Moulins
66330 CABESTANY

Tél : 04-68-66-07-70
Fax : 04-68-50-61-79


Email : gaxieu.66@wanadoo.fr

Vu et adopté:
L'ENTREPRISE

A:

Le:

SIGNATURE:

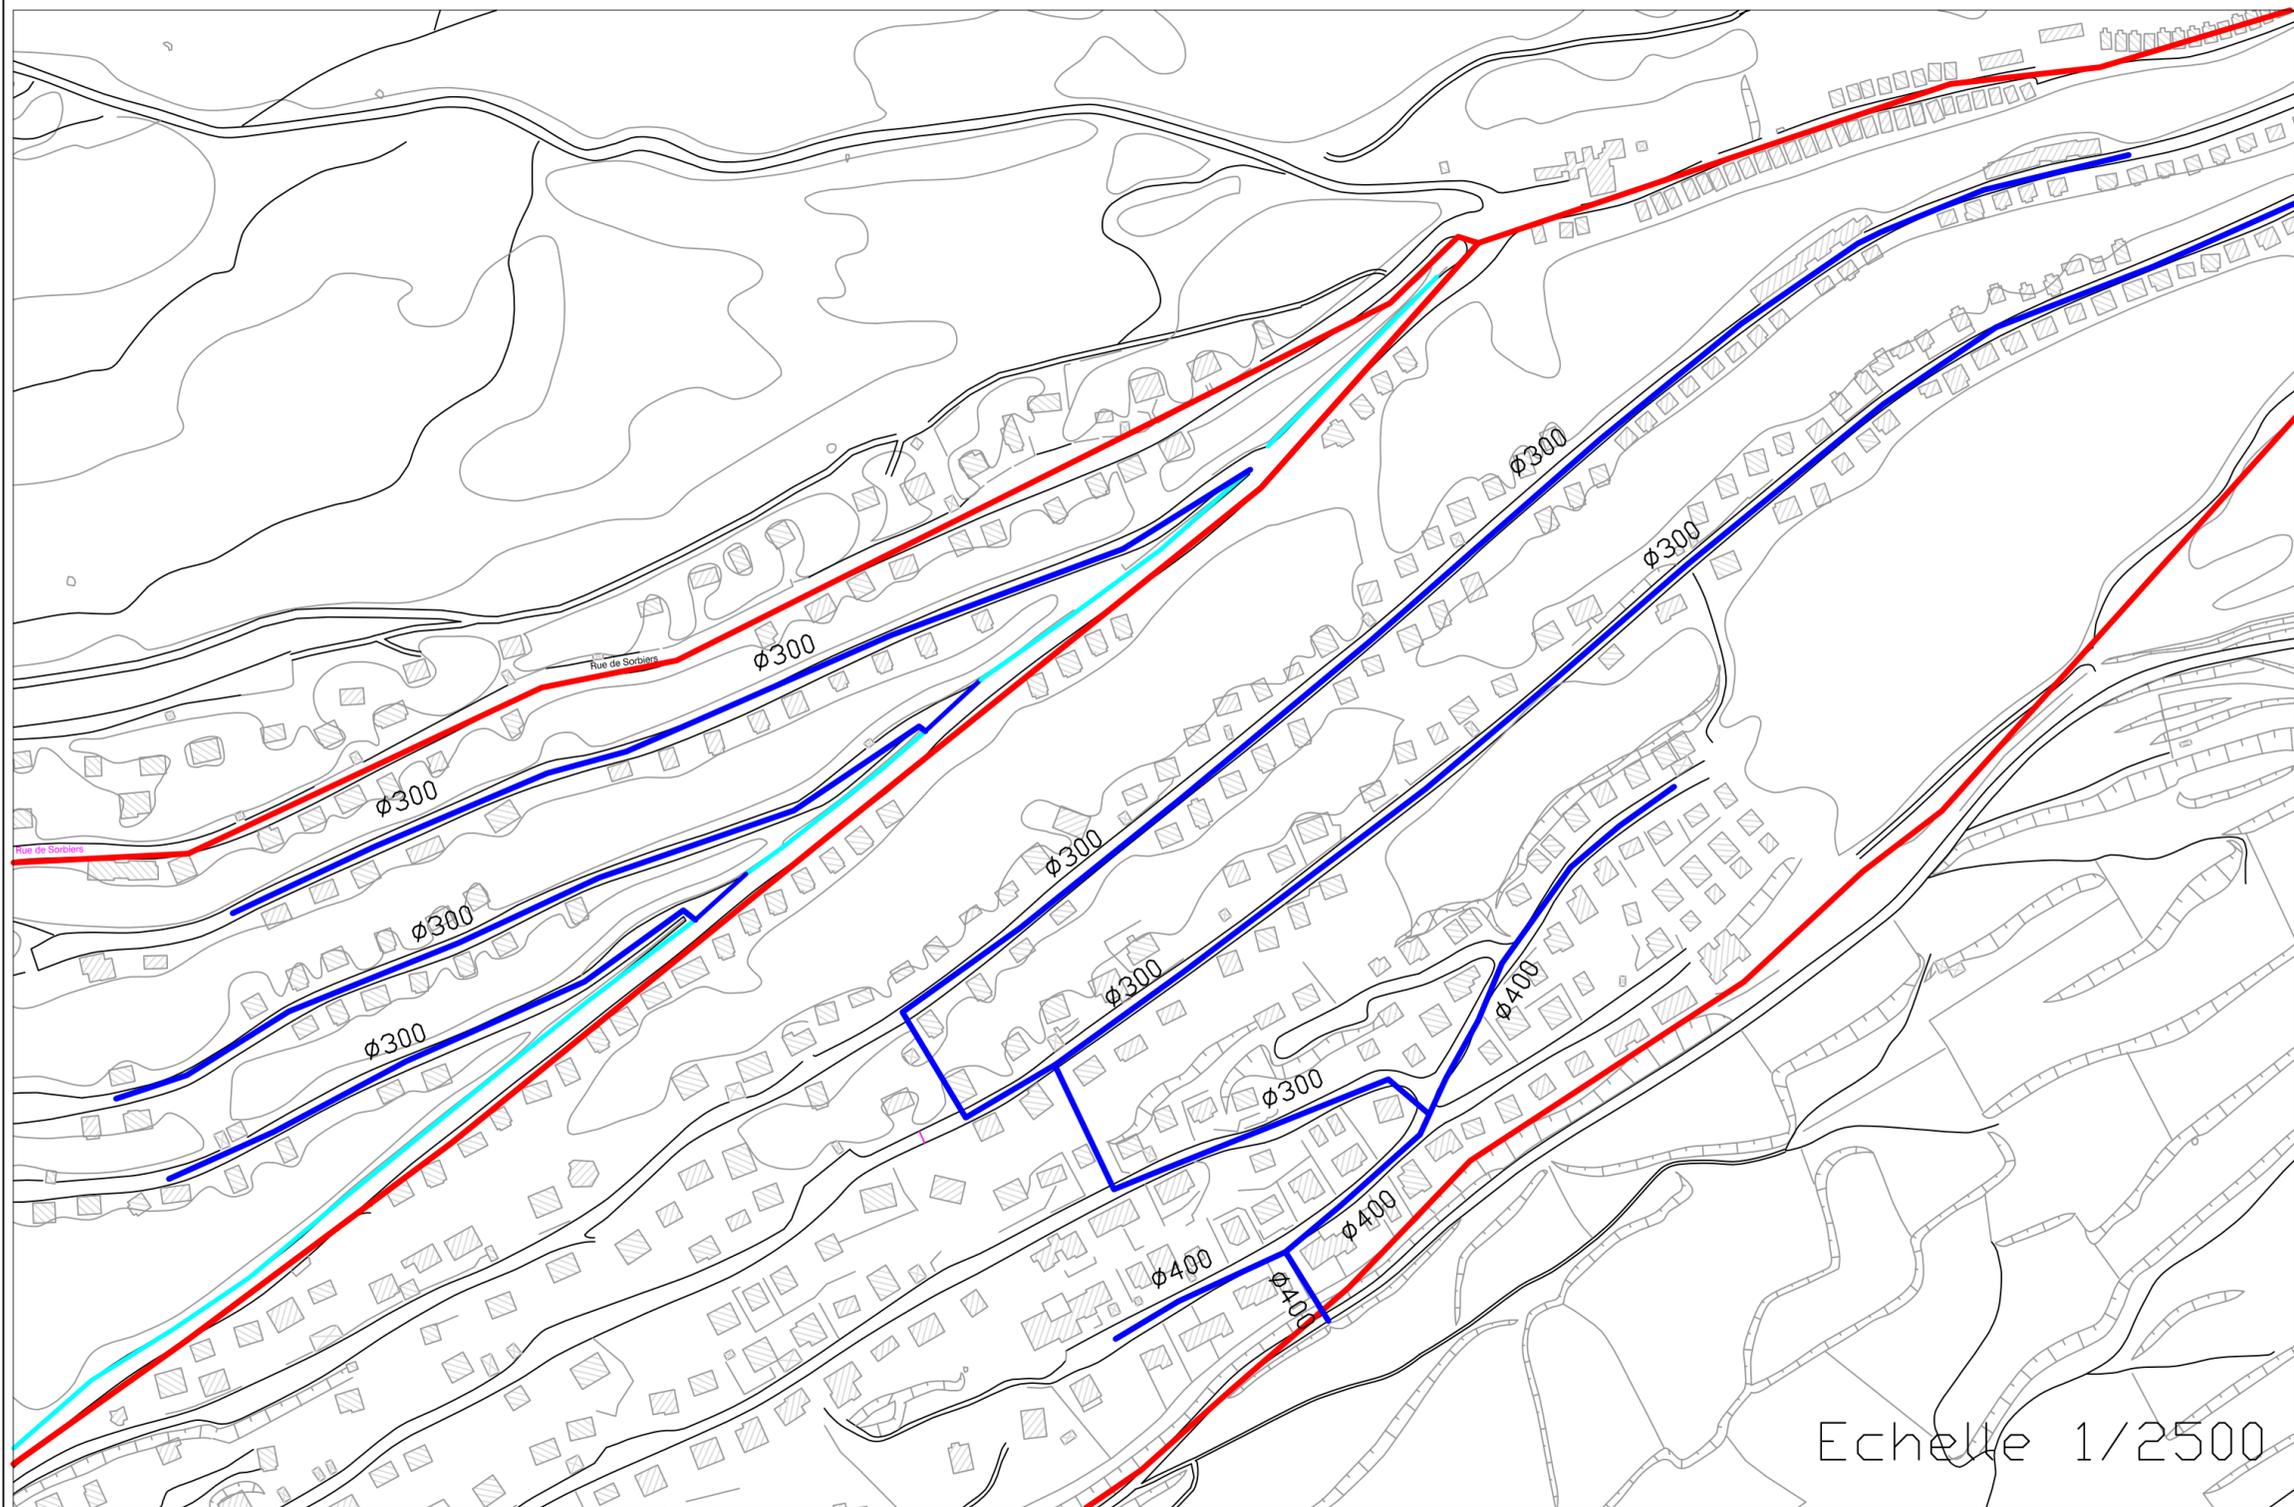

Echelle 1/2500

1.1.B


DEPARTEMENT DES PYRENEES ORIENTALES

COMMUNE DES ANGLES

SCHEMA DIRECTEUR EAUX PLUVIALES

PLAN DU RESEAU

Echelle 1/2500

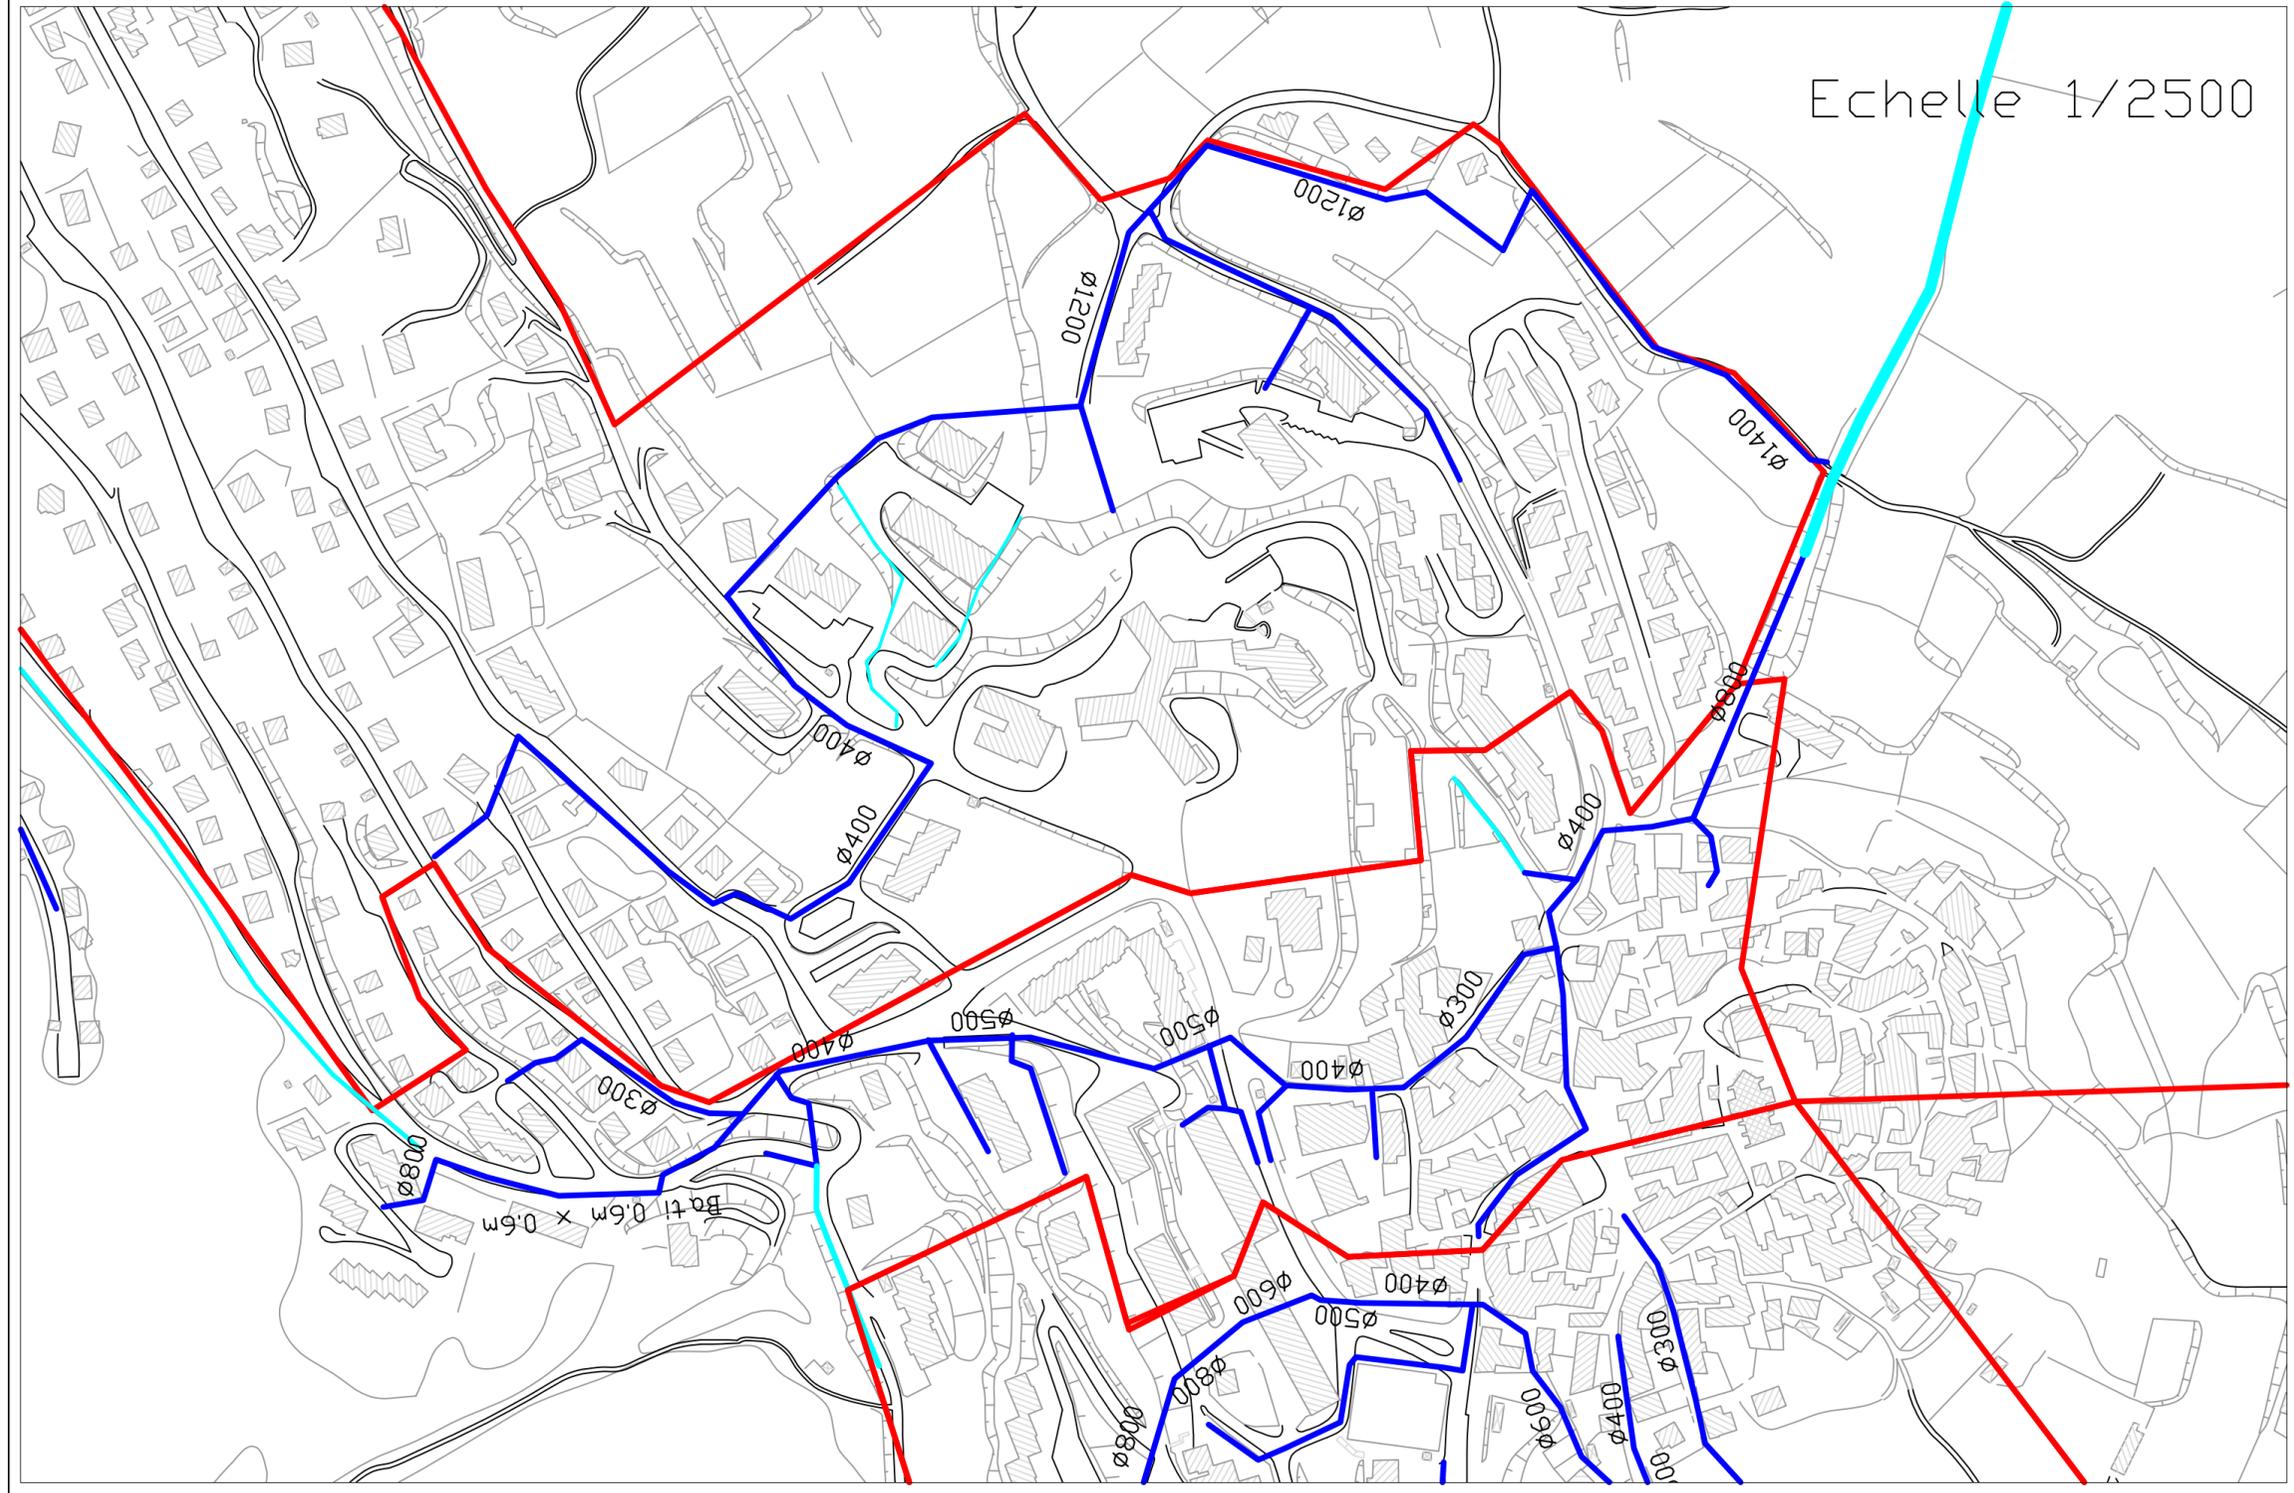

Dates	Nature des modifications	A.C.	N.A.	a
07.2005	CREATION			
Chemin : Affaires/LES ANGLES/H66051756 Schema direct ep/Copie de bv-phase 1				

Echelle 1/2500	Maître d'ouvrage: COMMUNE DES ANGLES	
H66051756	LES ANGLES le:	Signature:



Cabinet d'Etudes RENE GAXIEU
 Ingénieur conseil
 19 avenue du 19 Mars 1962
 ZA du Moulins
 66330 CABESTANY
 Tél : 04-68-66-07-70
 Fax : 04-68-50-61-79
 Email : gaxieu.66@wanadoo.fr

Vu et adopté:
 L'ENTREPRISE
 A:
 Le:
 SIGNATURE:

1.1.C

DEPARTEMENT DES PYRENEES ORIENTALES

COMMUNE DES ANGLES

SCHEMA DIRECTEUR EAUX PLUVIALES


PLAN DU RESEAU

Dates	Nature des modifications	A.C. Dessiné	N.A. Vérfié	a Ind
07.2005	CREATION			
Chemin : Affaires/LES ANGLES/H66051756 Schema direct ep/Copie de bv-phase 1				

Echelle 1/2500	Maître d'ouvrage: COMMUNE DES ANGLES
H66051756	LES ANGLES le: Signature:

Cabinet d'Etudes RENE GAXIEU
Ingénieur conseil
19 avenue du 19 Mars 1962
ZA du Moulins
66330 CABESTANY
Tél : 04-68-66-07-70
Fax : 04-68-50-61-79
Email :gaxie.u.66@wanadoo.fr

Vu et adopté:
L'ENTREPRISE
A:
Le:
SIGNATURE:

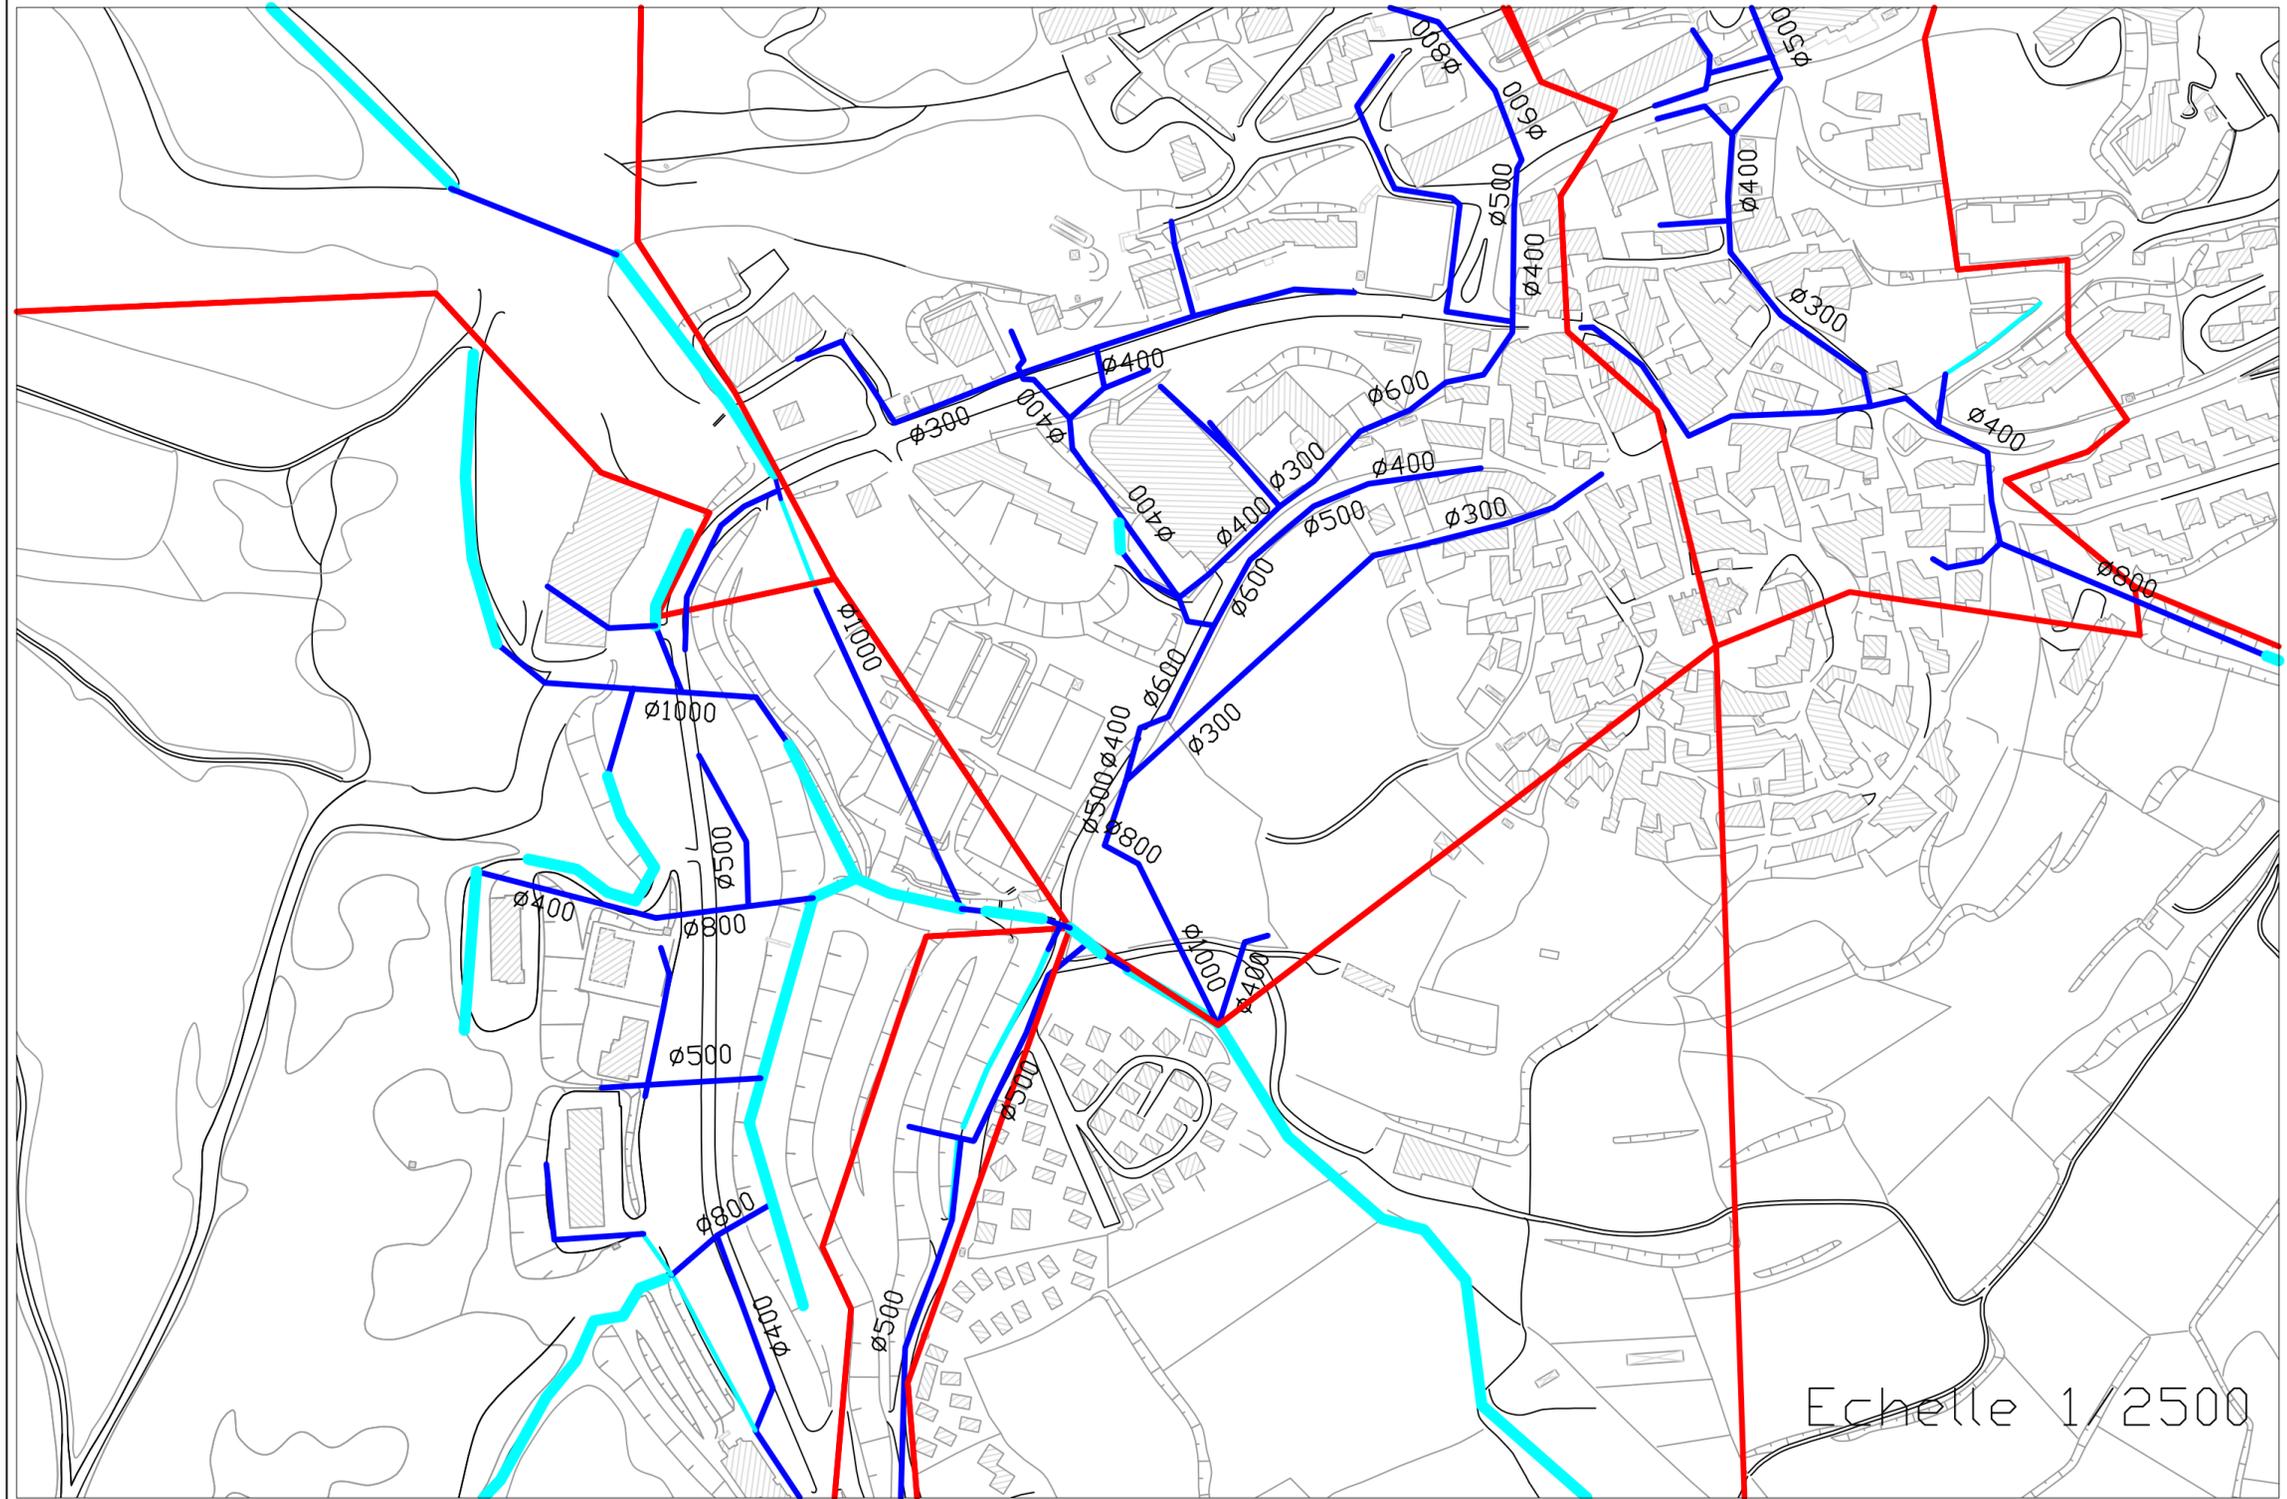

Echelle 1/2500

1.1.D


DEPARTEMENT DES PYRENEES ORIENTALES

COMMUNE DES ANGLES

SCHEMA DIRECTEUR EAUX PLUVIALES

PLAN DU RESEAU

Echelle 1/2500

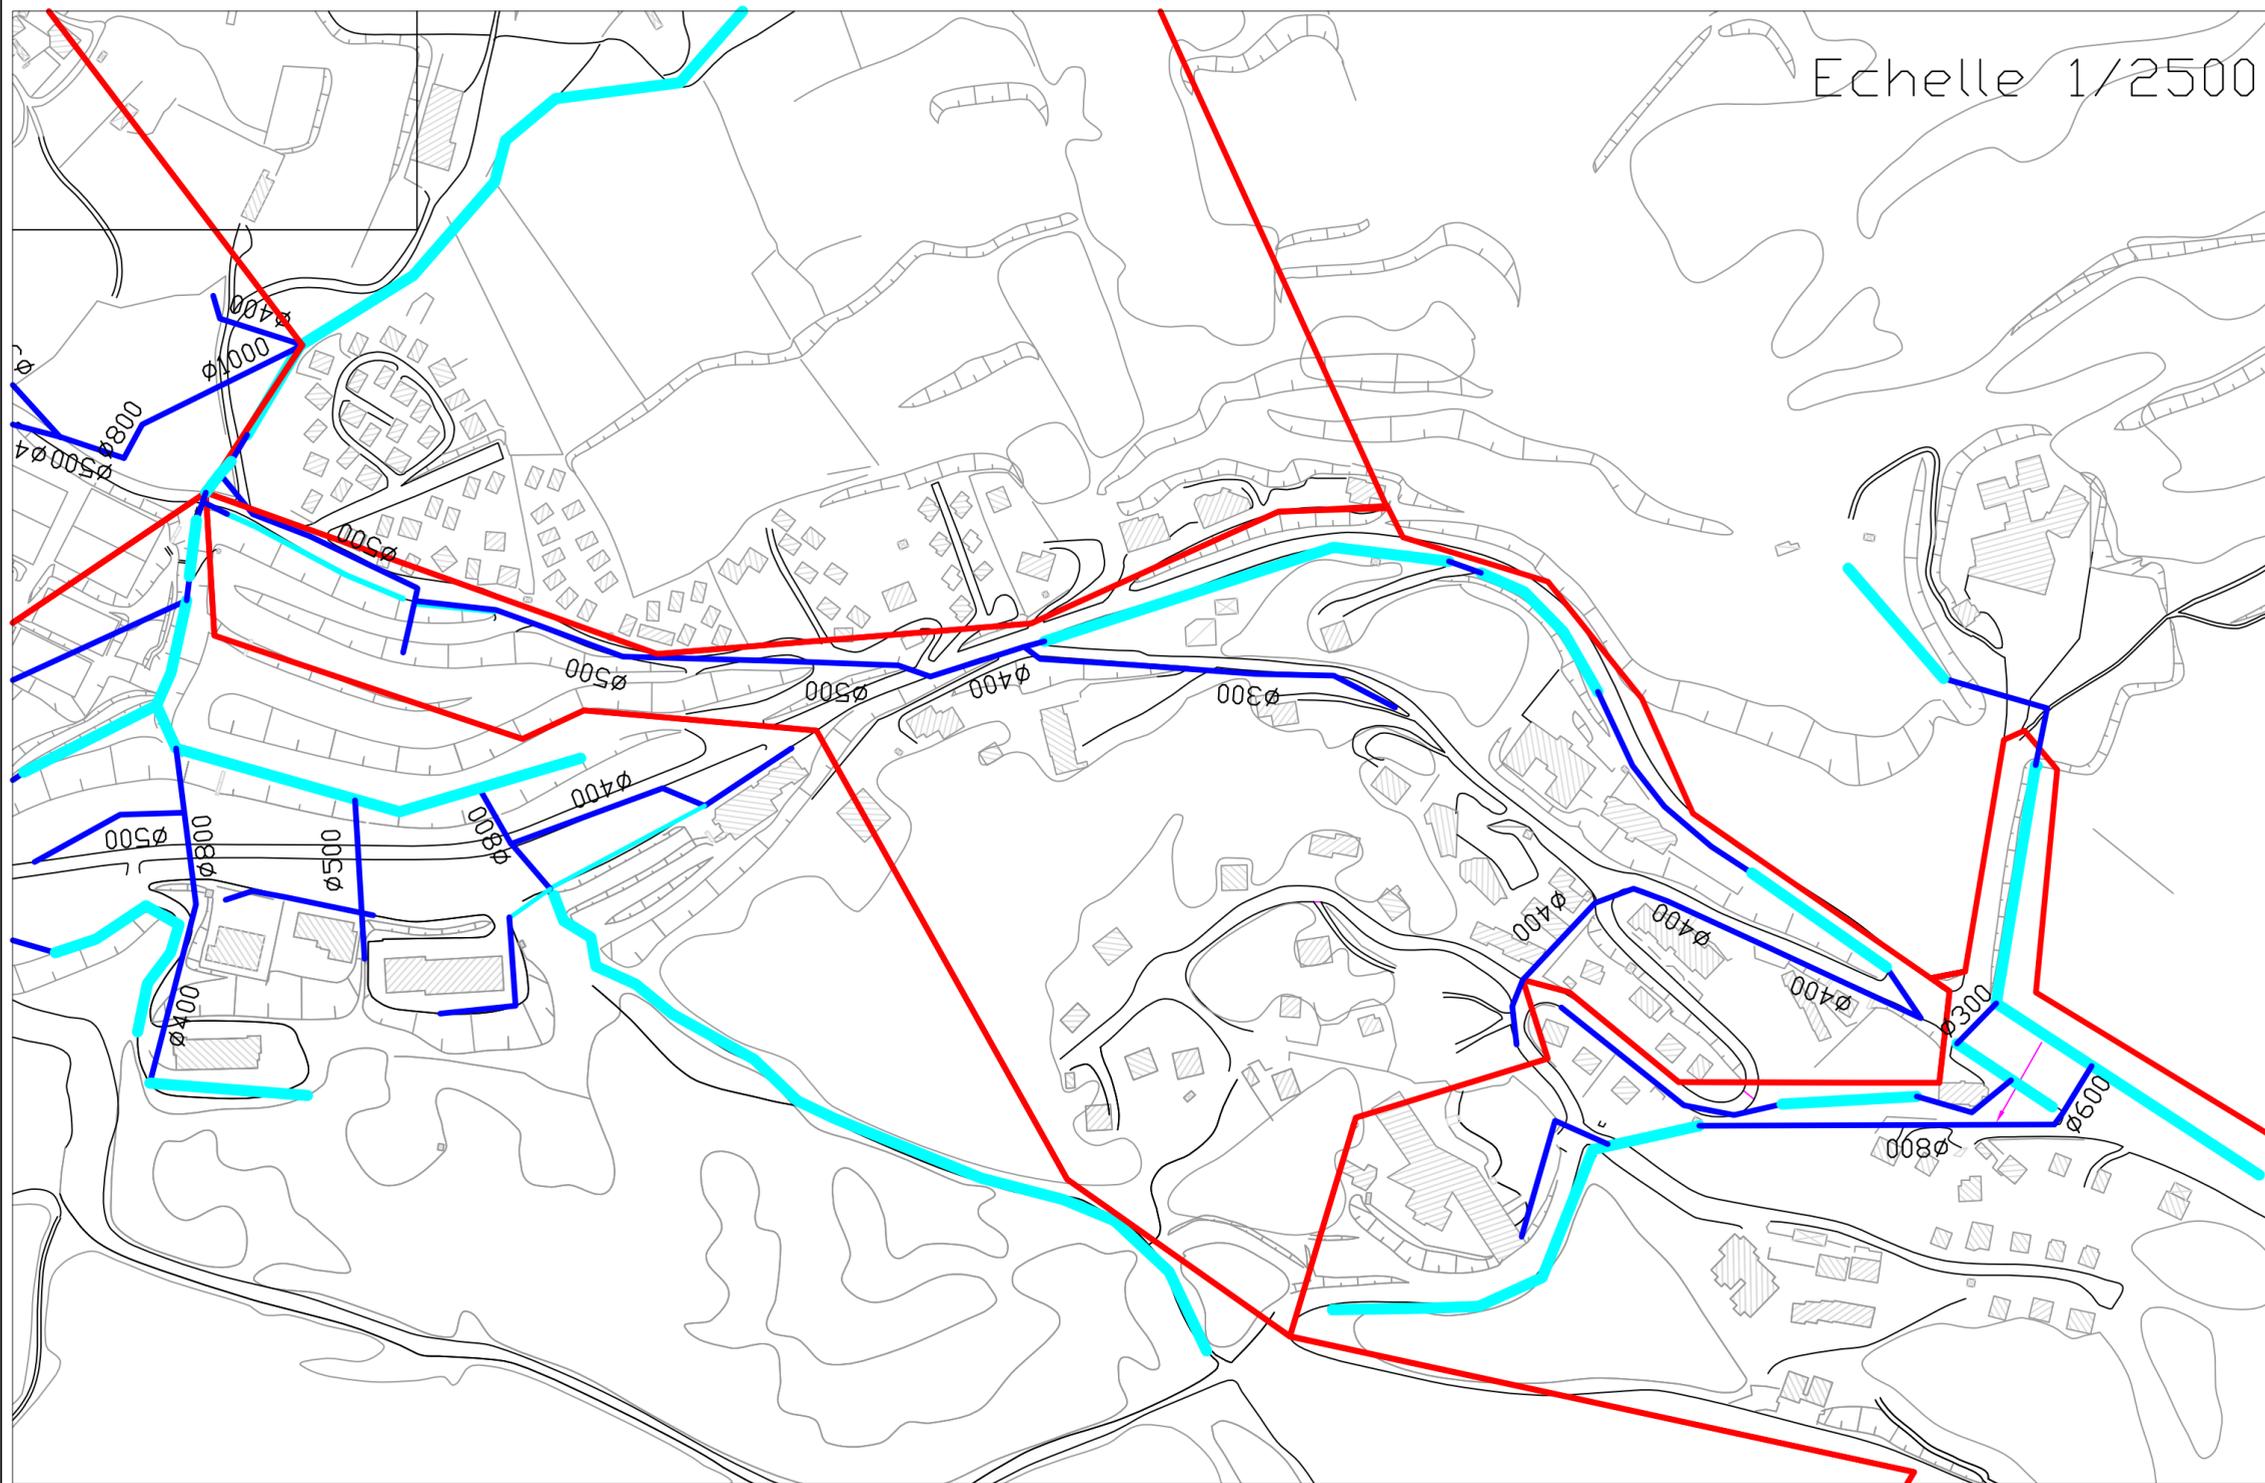

Dates	Nature des modifications	A.C.	N.A.	a
Dessiné	Vérifié	Ind		
07.2005	CREATION			
Chemin : Affaires/LES ANGLES/H66051756 Schema direct ep/Copie de bv-phase 1				

Echelle 1/2500	Maître d'ouvrage: COMMUNE DES ANGLES	
H66051756	LES ANGLES le:	Signature:



Cabinet d'Etudes RENE GAXIEU
 Ingénieur conseil
 19 avenue du 19 Mars 1962
 ZA du Moulins
 66330 CABESTANY
 Tél : 04-68-66-07-70
 Fax : 04-68-50-61-79
 Email : gaxie.u.66@wanadoo.fr

Vu et adopté:
 L'ENTREPRISE
 A:
 Le:
 SIGNATURE: